

PIANTA PIANO RIALZATO

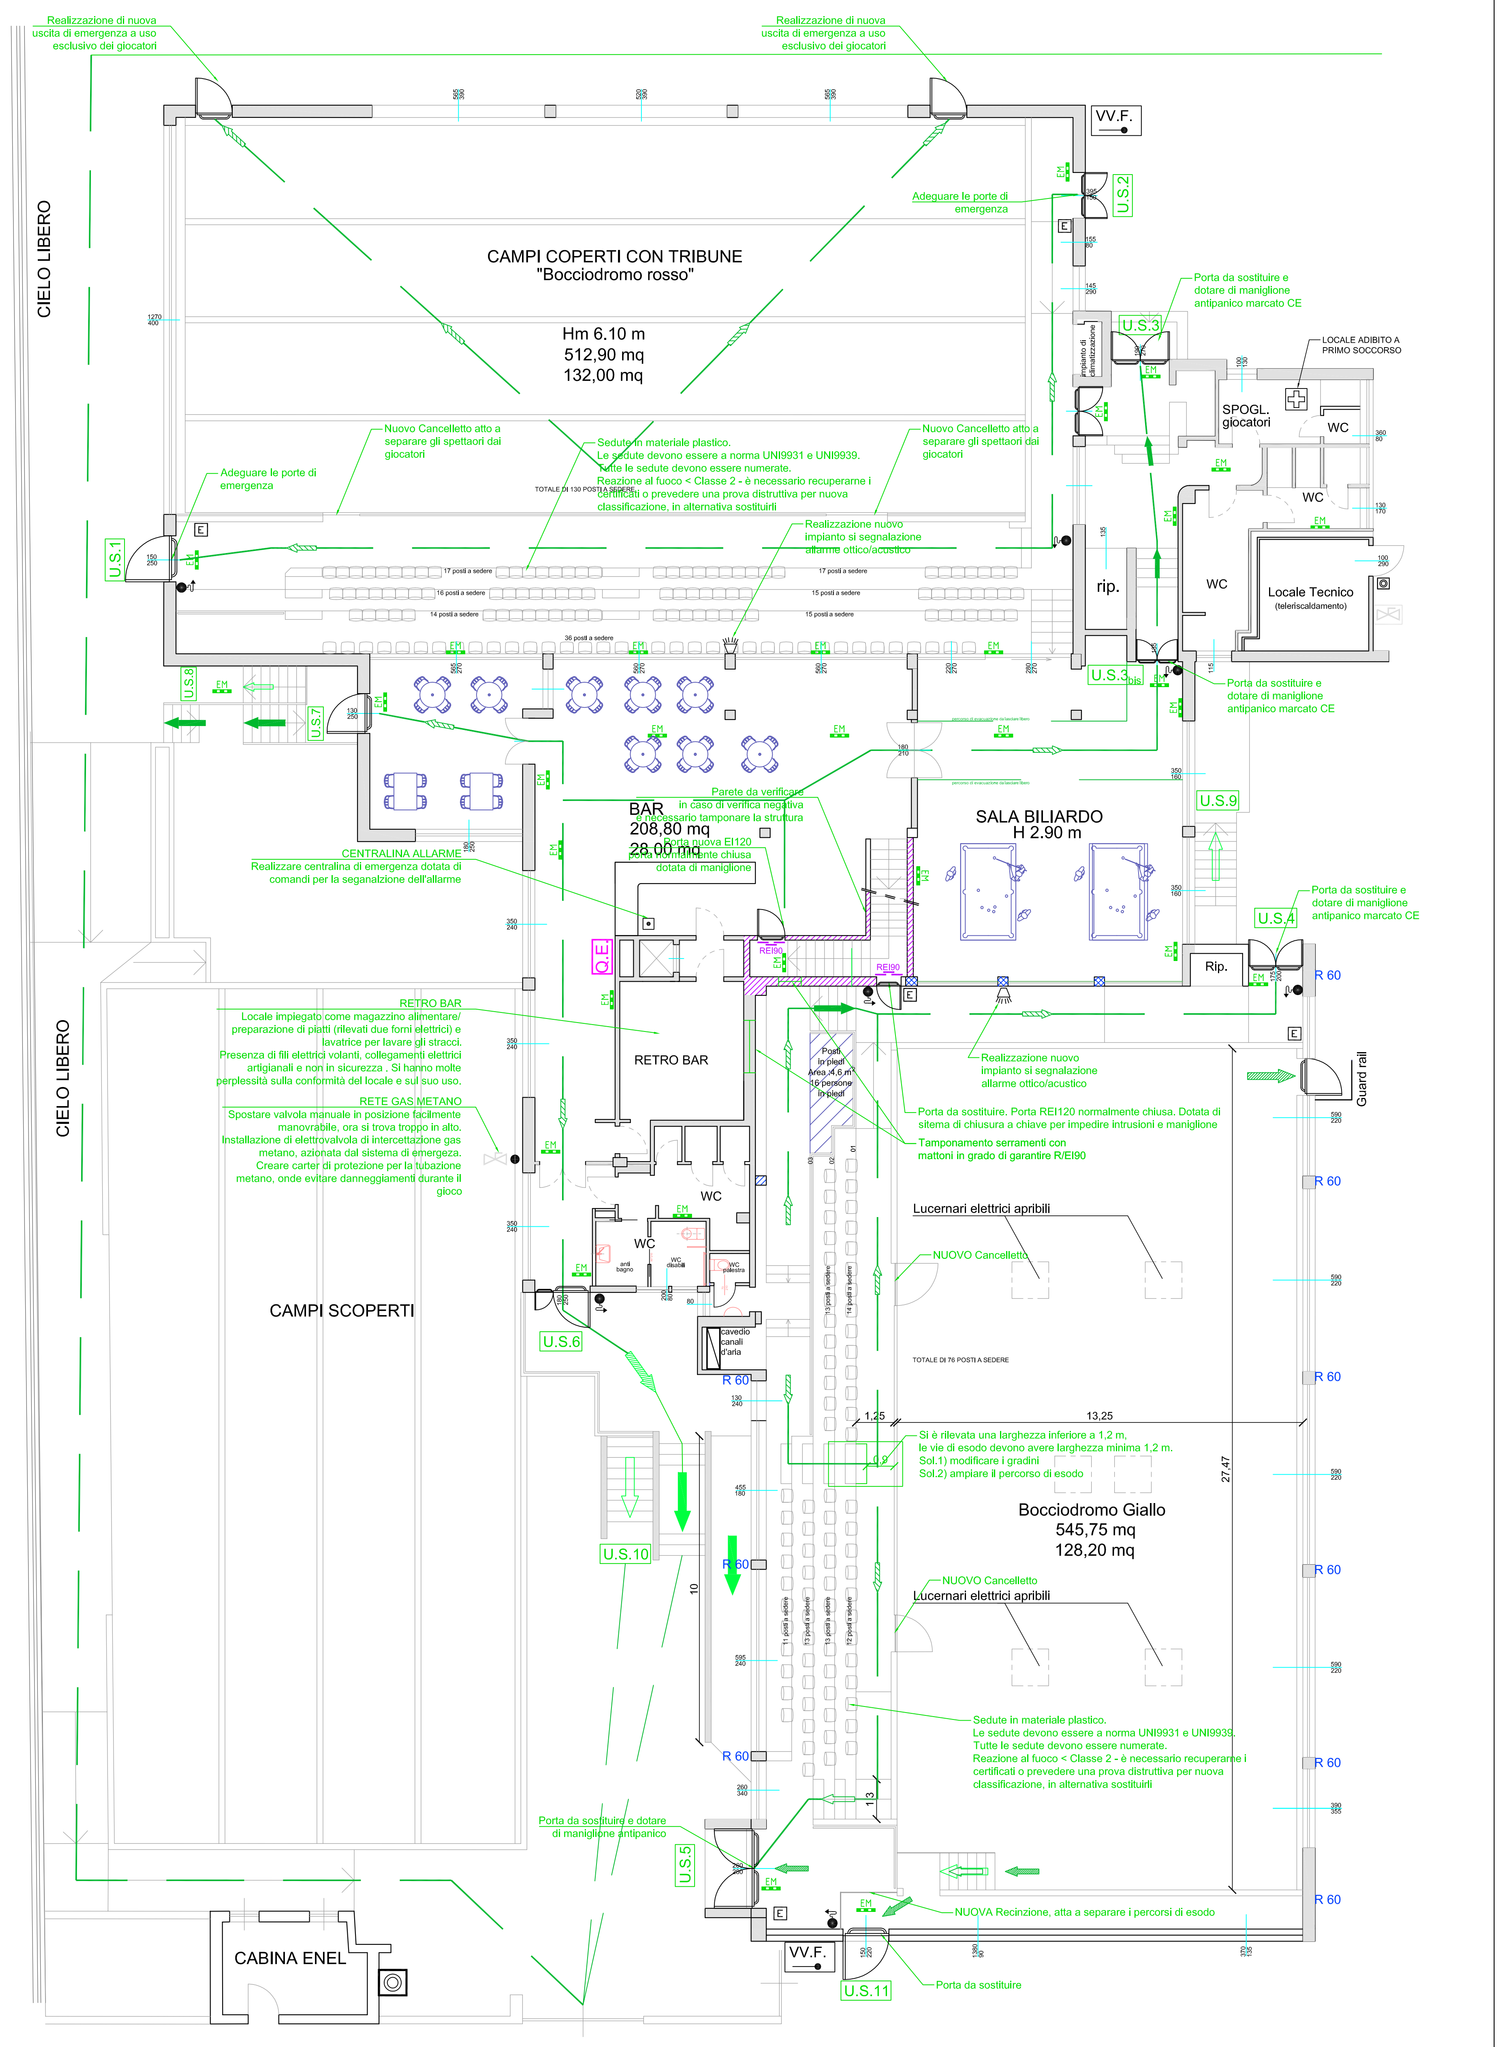

PIANTA PIANO INTERRATO

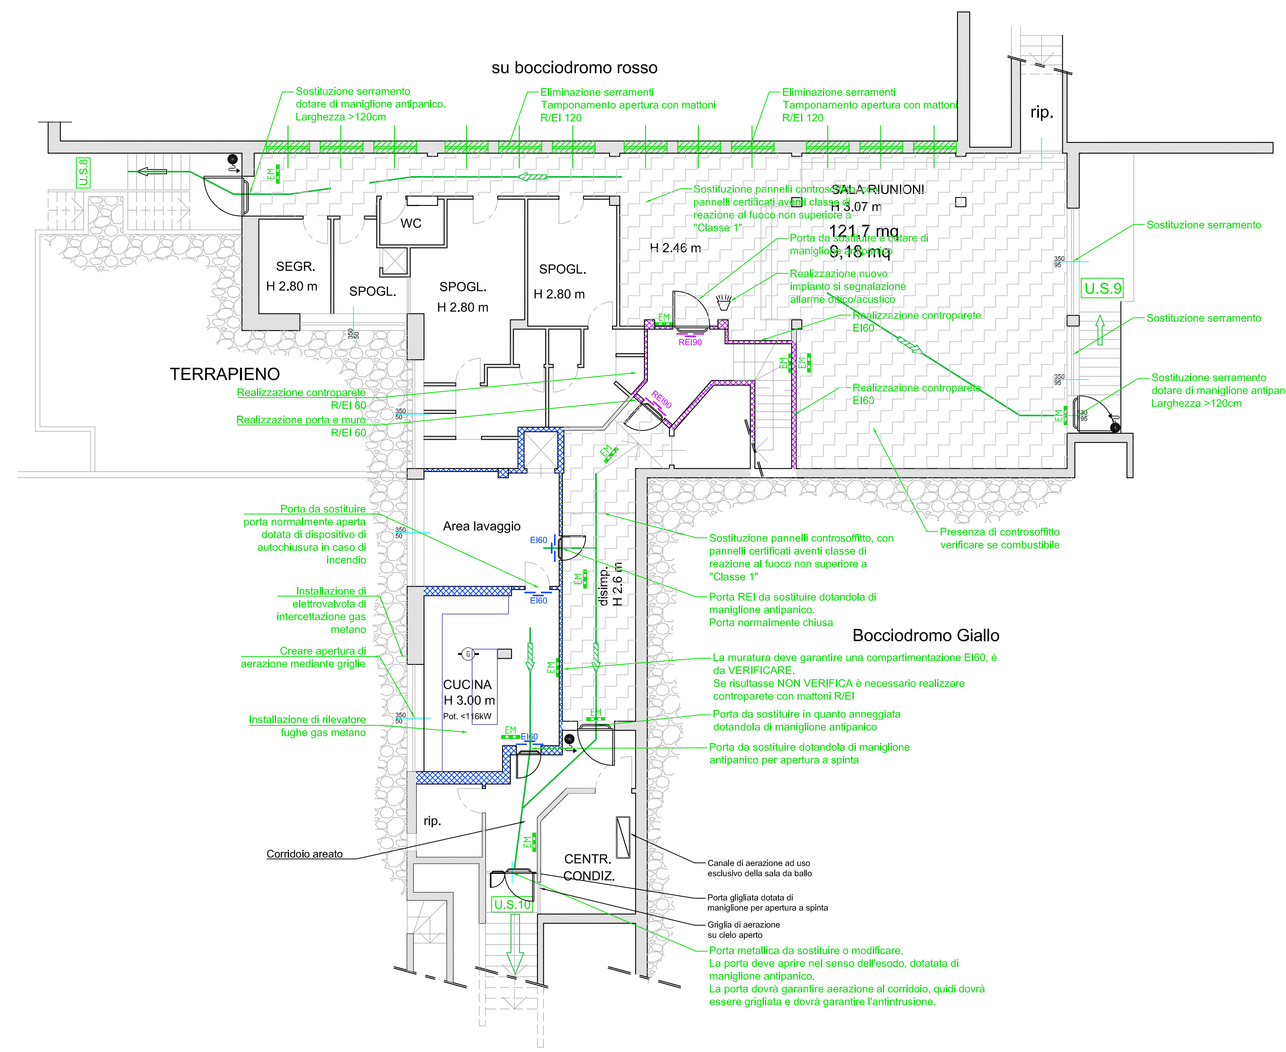

PIANTA PIANO PRIMO

